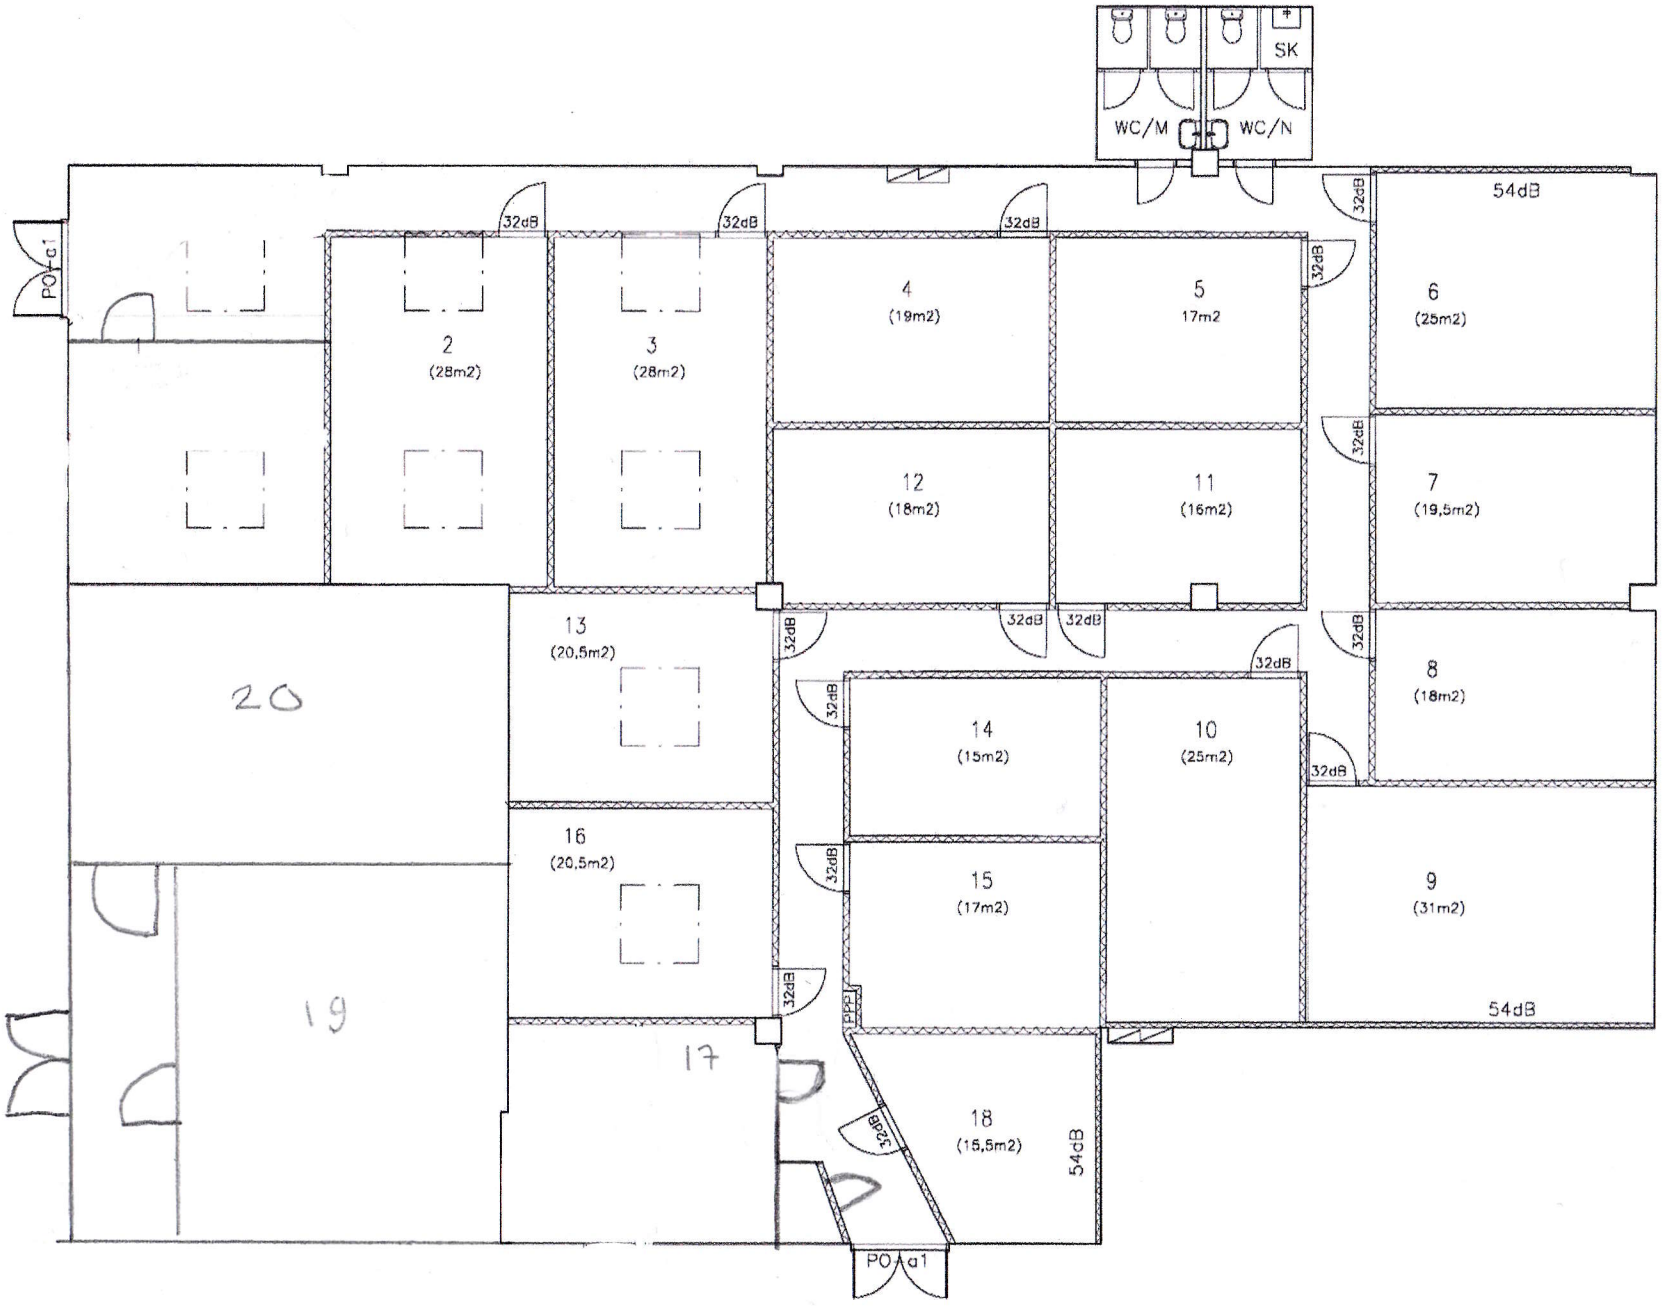
WC/M
WC/N
SK
PO-a1
1
2
(28m2)
3
(28m2)
4
(19m2)
5
17m2
6
(25m2)
7
(19,5m2)
8
(18m2)
9
(31m2)
10
(25m2)
11
(16m2)
12
(18m2)
13
(20,5m2)
14
(15m2)
15
(17m2)
16
(20,5m2)
17
18
(15,5m2)
19
20
32dB
54dB
PP